

Sokółka, dnia 28.08.2019r.

**POWIAT SOKÓLSKI  
POWIATOWY ZARZĄD DRÓG  
w SOKÓLCE**

PZD.DR/mr/4100/1290B/37/2019

Powiatowy Zarząd Dróg w Sokółce informuje, iż w związku z realizacją inwestycji: „Rozbiórka i budowa mostu przez rzekę Słoja w m. Nowinka w km rob. 1+374,30 w ciągu drogi powiatowej nr 1290B od drogi 674 – Słójka – Nowinka – droga Nr 1289B wraz z dojazdami”, droga powiatowa nr 1290B w m. Nowinka będzie zamknięta dla ruchu ze względu na rozbiórkę i budowę mostu przez rzekę Słoja k/m Nowinka. Czas zamknięcia rozpoczyna swój bieg od dnia 2 września 2019r. Przewidywany okres zamknięcia do 3 grudnia 2019r.

Na okres zamknięcia dla ruchu drogi powiatowej nr 1290B w m. Nowinka wprowadzony zostanie objazd drogami powiatowymi i gminnymi zgodnie z załączonymi schematami czasowej organizacji ruchu.

Za zaistniałe utrudnienia w ruchu Zarządca drogi przeprasza, prosząc jednocześnie o wyrozumiałość i cierpliwość.

Z poważaniem

**DYREKTOR**  
Powiatowego Zarządu Dróg  
w Sokółce  
*mgr inż. Grzegorz Pal*



POWIAT SOKÓLSKI

**POWIAT SOKÓLSKI POWIATOWY ZARZĄD DRÓG w SOKÓLCE**


ul. Torowa 12, 16–100 Sokółka, REGON 050667308

Tel. +48 85 711 89 09, +48 85 711 89 10, fax. +48 85 711 22 29,

[www.pzd.sokolka.com](http://www.pzd.sokolka.com), e-mail: [biuro@pzd.sokolka.com](mailto:biuro@pzd.sokolka.com)



# Schemat oznakowania robót na czas rozbiórki i budowy mostu przez rzekę Słoja

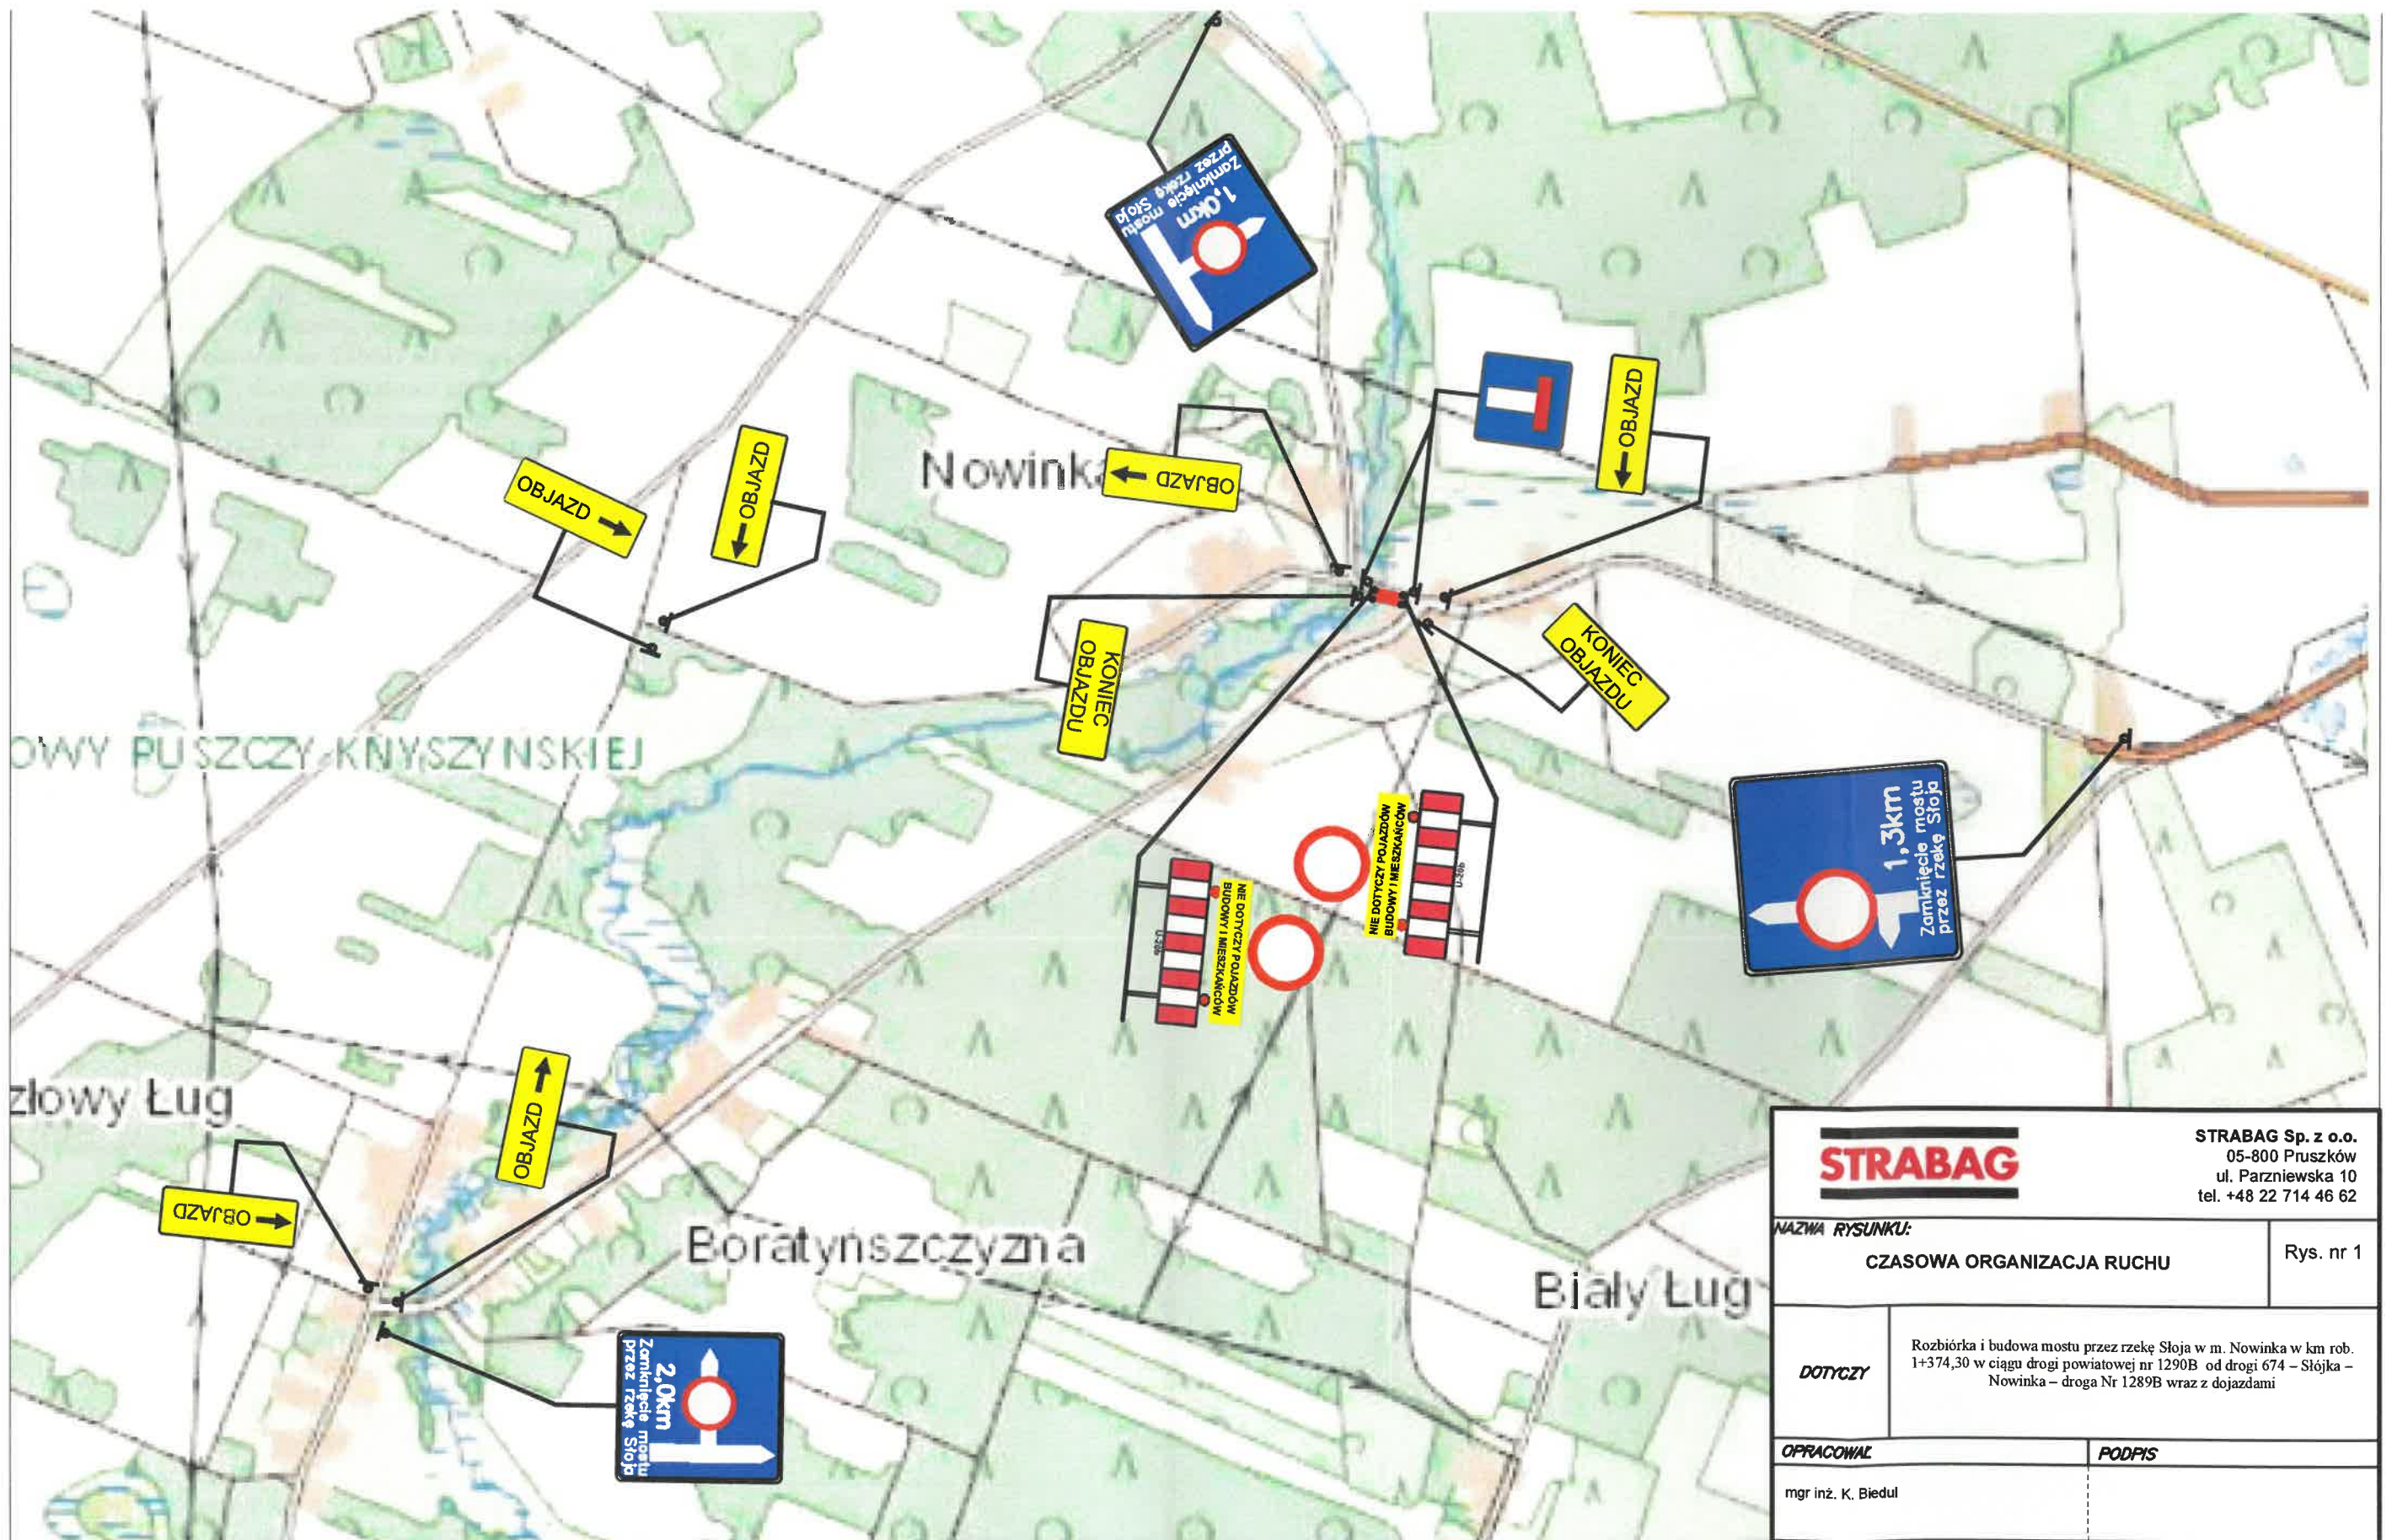

<b>STRABAG</b>		STRABAG Sp. z o.o. 05-800 Pruszków ul. Parzniewska 10 tel. +48 22 714 46 62	
NAZWA RYSUNKU:		Rys. nr 1	
ZASOWA ORGANIZACJA RUCHU			
DOTYCZY	Rozbiórka i budowa mostu przez rzekę Słoja w m. Nowinka w km rob. 1+374,30 w ciągu drogi powiatowej nr 1290B od drogi 674 – Słójka – Nowinka – droga Nr 1289B wraz z dojazdami		
OPRACOWAŁ	PODPIS		
mgr inż. K. Biedul			